




Pianta Piano Terra

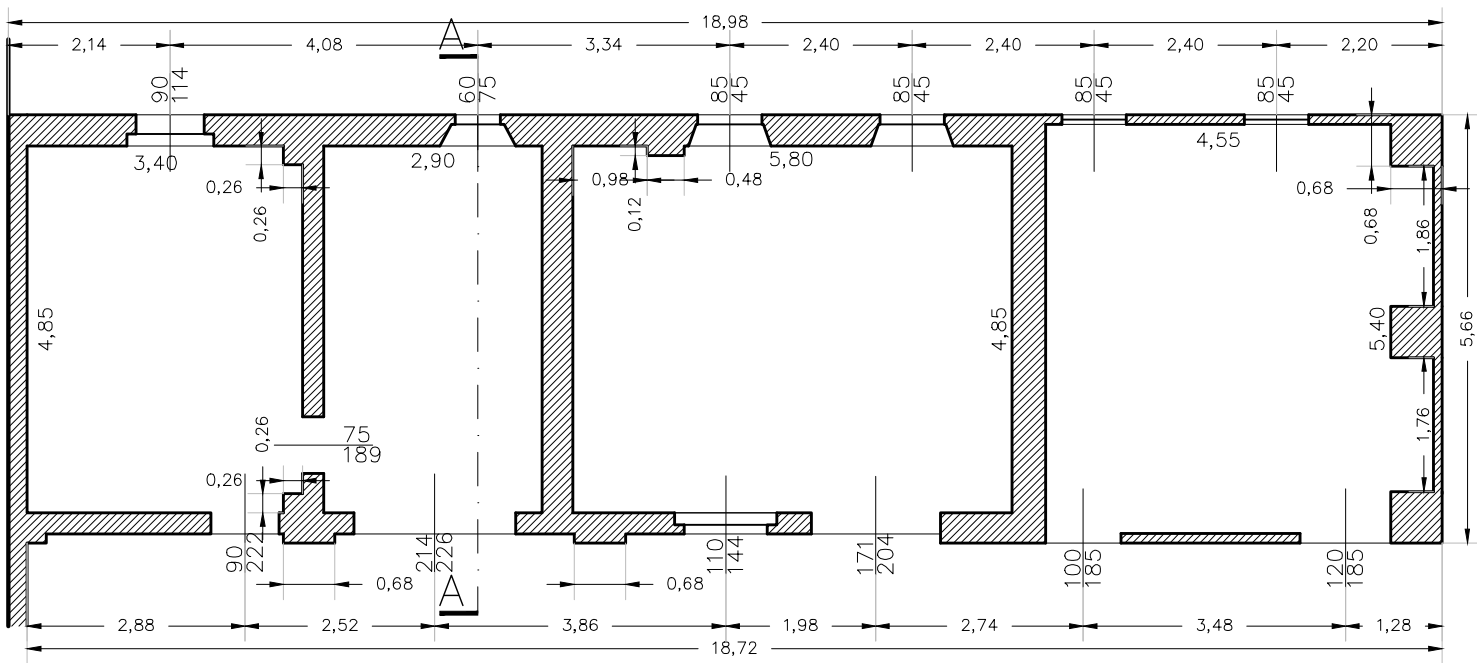

Pianta Piano Primo

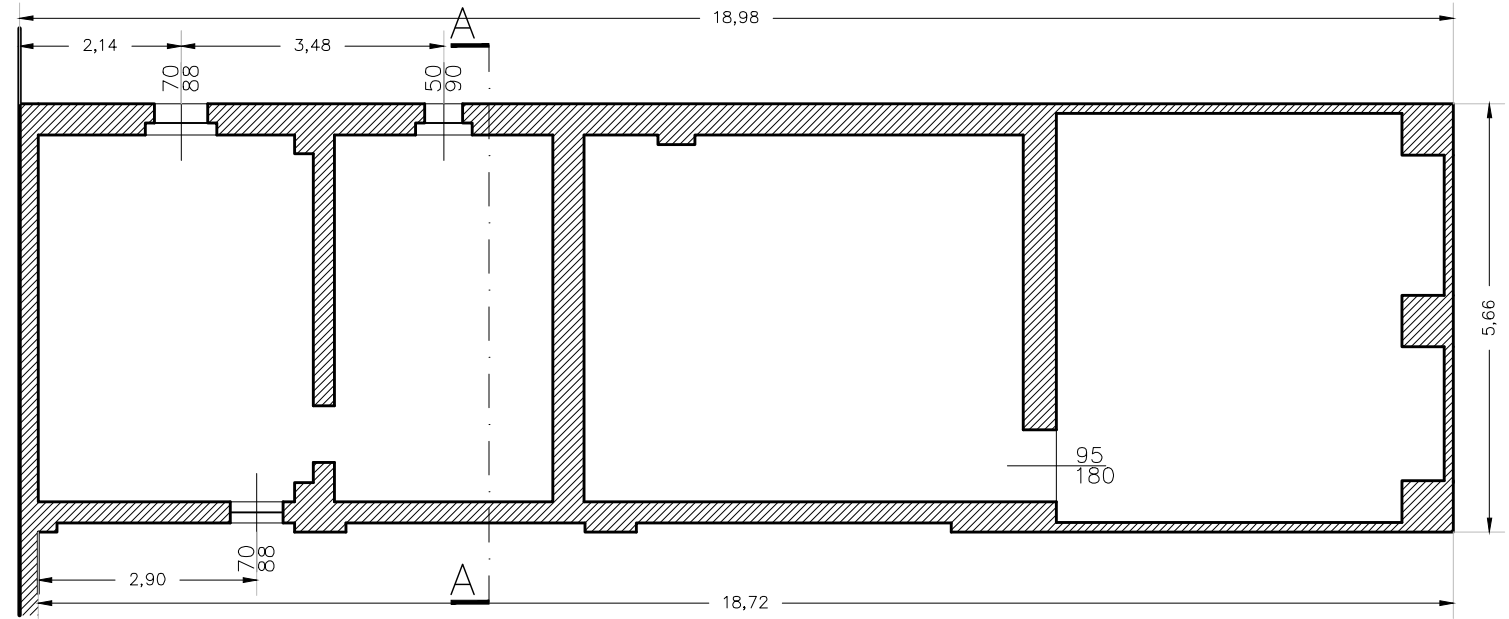

Prospetto Frontale

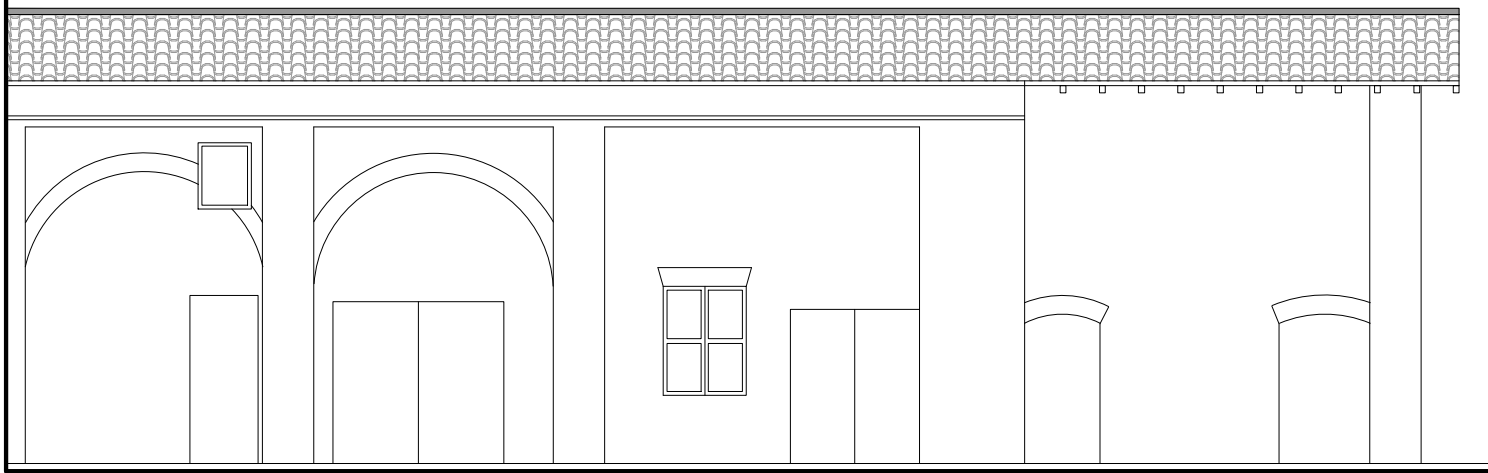

Sezione A-A

