

Piano Territoriale di Coordinamento

1



PROVINCIA MANTOVA

IN ADEGUAMENTO AL PTR INTEGRATO AI SENSI DELLA LR 31/2014

PRODOTTO

ADOTTATO

dal Consiglio Provinciale con delibera n° XX del XX/XX/2021

APPROVATO

dal Consiglio Provinciale con delibera n° XX del XX/XX/2021

PROPOSTA

Luglio 2021

VERSIONE


02

TIPO

B - Documenti di carattere analitico-metodologico

RELAZIONE ILLUSTRATIVA

Allegato 3.2: Proposte dei Comuni per il collegamento alla rete ciclabile sovralocale

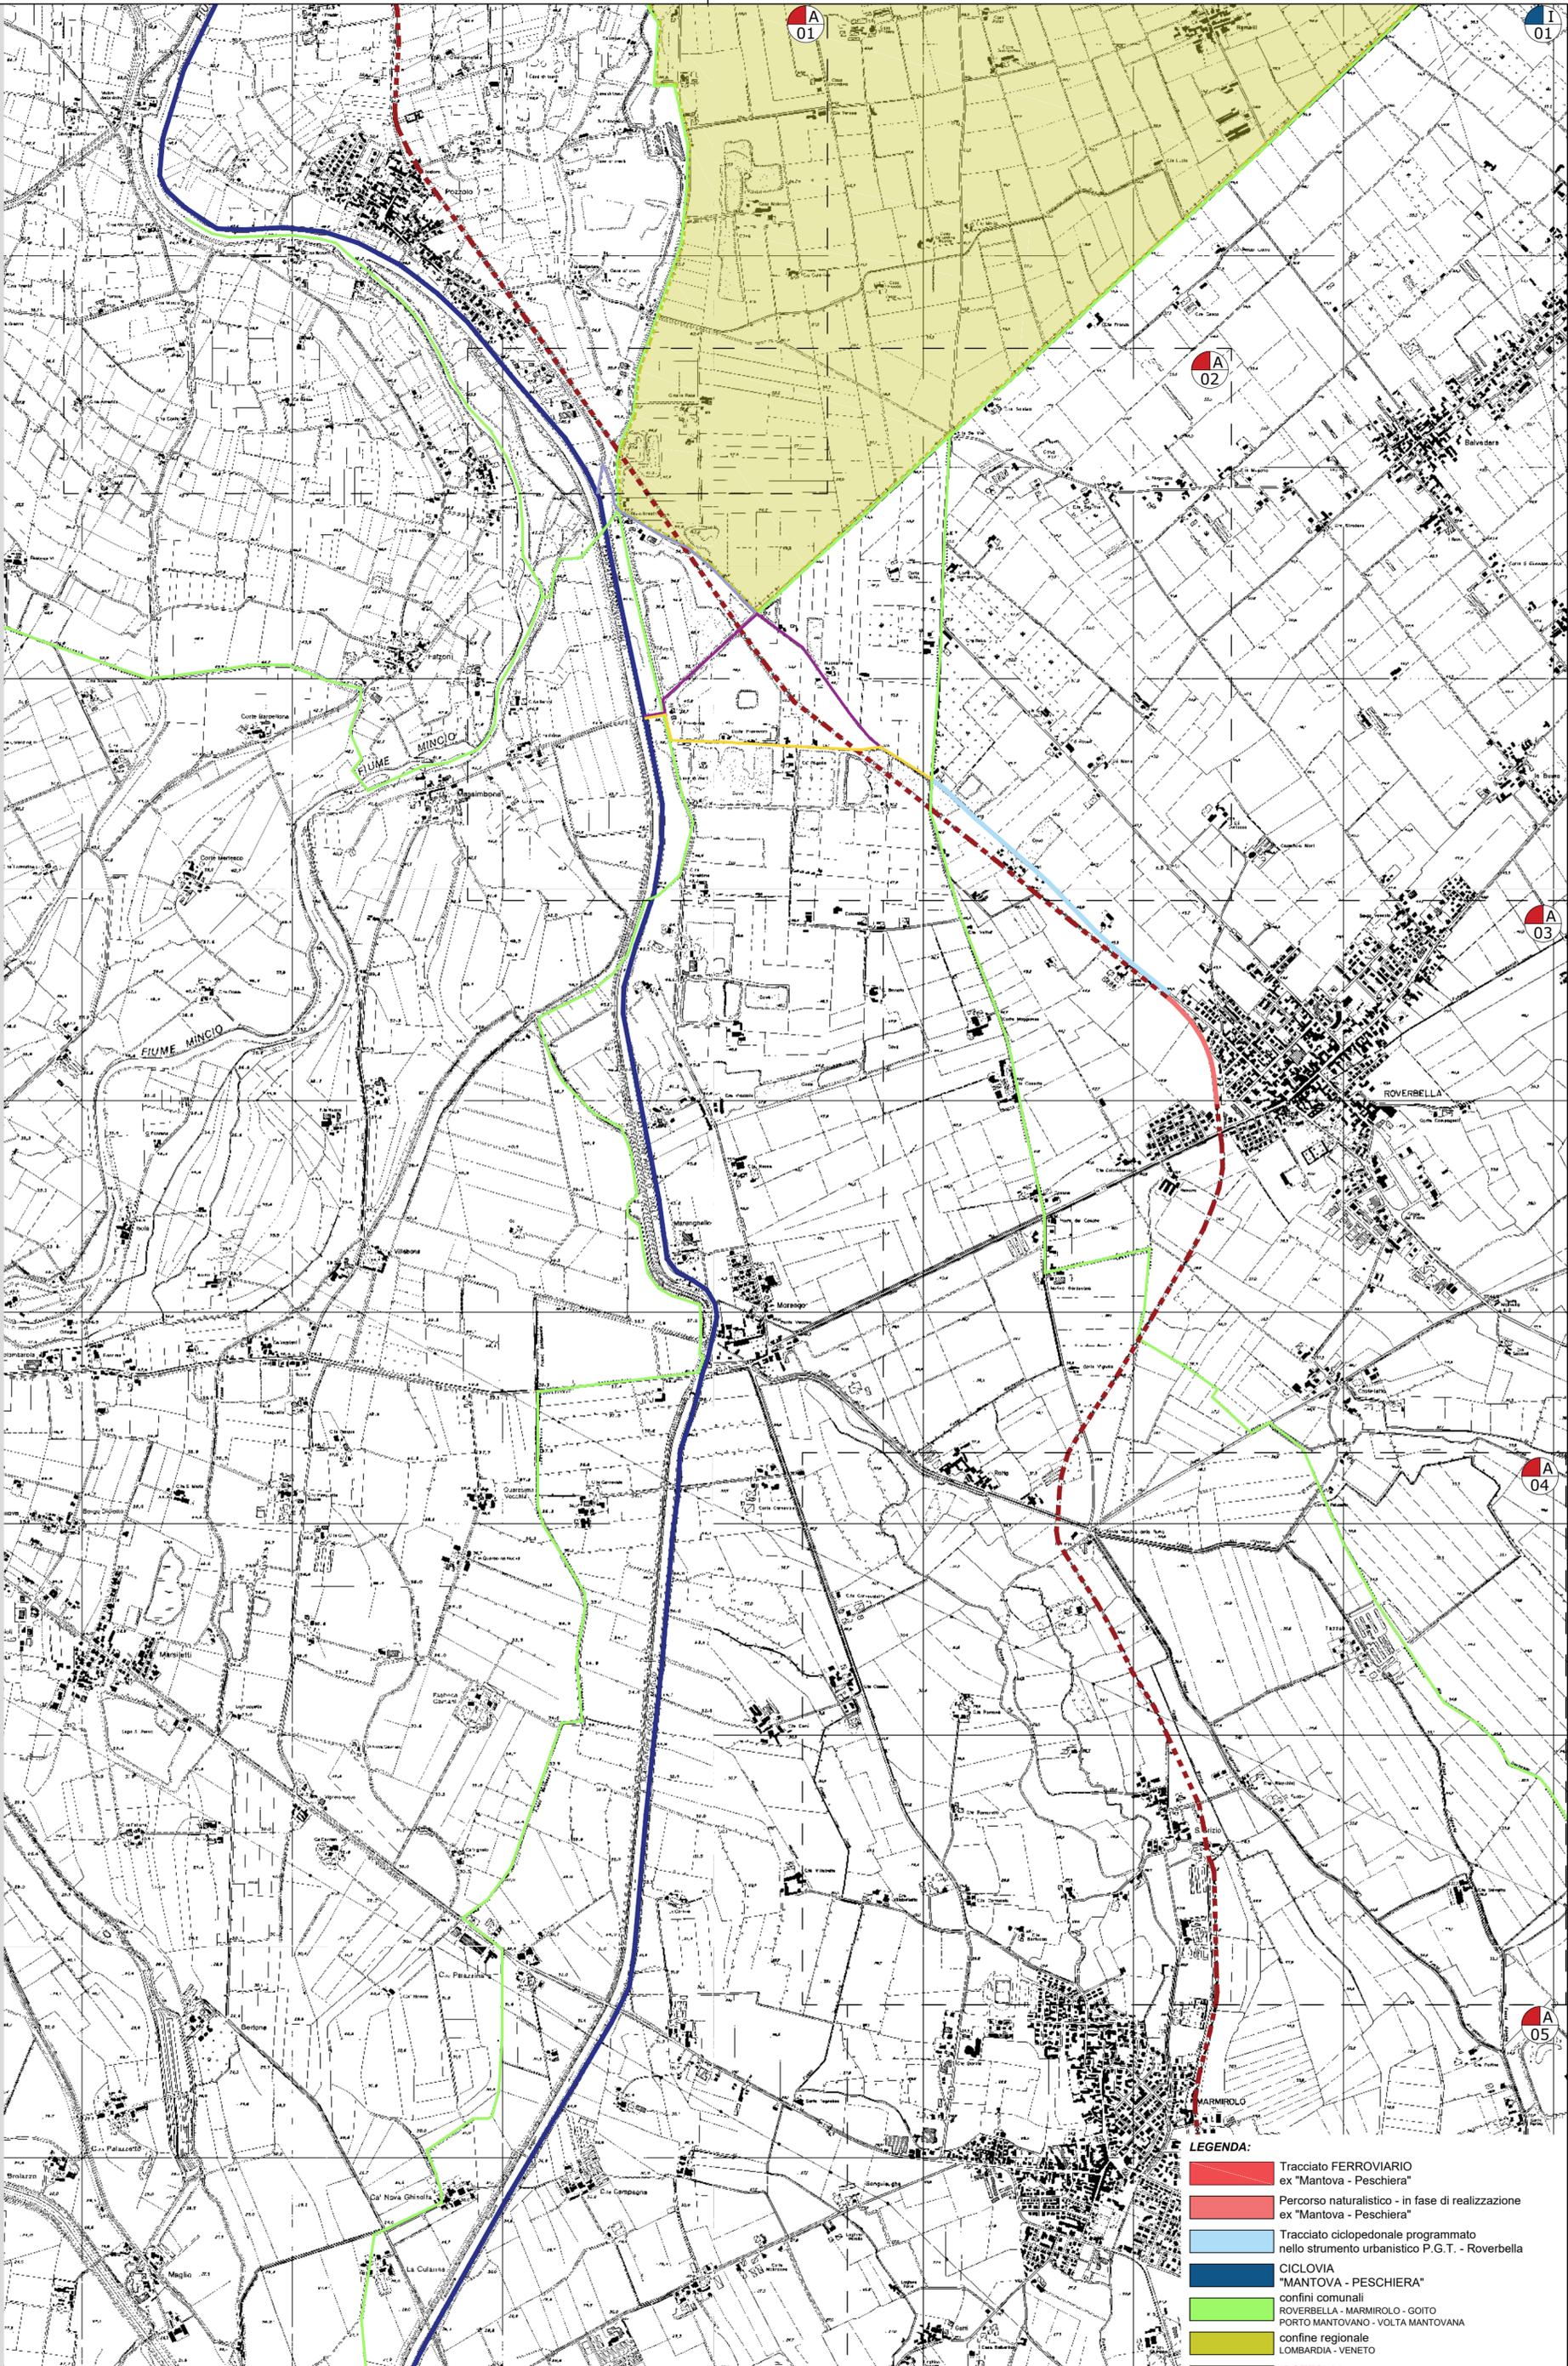

LEGENDA:

- Tracciato FERROVIARIO ex "Mantova - Peschiera"
- Percorso naturalistico - in fase di realizzazione ex "Mantova - Peschiera"
- Tracciato ciclopedonale programmato nello strumento urbanistico P.G.T. - Roverbella
- CICLOVIA "MANTOVA - PESCHIERA"
- confini comunali ROVERBELLA - MARMIROLO - GOITO
- PORTO MANTOVANO - VOLTA MANTOVANA
- confine regionale LOMBARDIA - VENETO
- IPOTESI 01 - collegamento alla ciclovia "Mantova - Peschiera" via Solferino San Martino - loc. Campagnazza - SP.n°21 - str. Bardelletta
- IPOTESI 02 - collegamento alla ciclovia "Mantova - Peschiera" via Solferino San Martino - str. Levata - SP.n°21 - str. Bardelletta
- IPOTESI 03 - collegamento alla ciclovia "Mantova - Peschiera" via Solferino San Martino - SP.n°21 - str. Boschi

RIPRESA SATELLITARE

scala 1:15000



LEGENDA:

-  Tratto di percorso oggi praticabile e destinato al solo flusso ciclo-pedonale
-  N. 2 tratti di percorso oggi praticabile, destinati anche al flusso veicolare
-  N. 2 tratti di nuova realizzazione, destinato al solo flusso ciclo-pedonale ed aventi le caratteristiche di pista ciclo-pedonale (Sviluppo complessivo ≈ 3.600 m)
-  Tratto di percorso ricadente su altro Comune (Volta Mantovana)
-  Itinerario ciclo-pedonale (UFFICIALE) "MANTOVA-PECHIERA"

REGIONE LOMBARDIA



PROVINCIA DI MANTOVA



COMUNE DI GOITO



REALIZZAZIONE DI TRATTO DI PERCORSO NATURALISTICO AD INTERCETTAZIONE DEL FLUSSO TURISTICO DELL'ITINERARIO CICLO-PEDONALE "MANTOVA-PESCHIERA"



VALUTAZIONI PRELIMINARI AL PROGETTO DI FATTIBILITA' TECNICA ECONOMICA

Elaborato:		Elaborato n°	
RIPRESA SATELLITARE		5	
Progettazione:		COMUNE DI GOITO	
Arch. Junior MANUEL CARUSO Via Gaetano Sciera, 15 46044 - GOITO (MN) cell. 339 3821942 e-mail: carusomanuel@alice.it pec: manuel.caruso@archivofpcc.it		Piazza Antonio Gramsci, 8 46044 - Guito (MN)	
Il Responsabile Unico del Procedimento:		Il Dirigente:	
Revisione	Data	Descrizione	Verificato
00	12/2018	Prima Emulazione	
Approvato			Data:
			GENNAIO 2019



Comune di Quistello
Provincia di Mantova

IL SINDACO

PROPOSTE ADEGUAMENTO P.T.C.P. in relazione all'Avviso di Avvio del Procedimento del 2.5.2019

In relazione all'Avviso in oggetto, la scrivente Amministrazione Comunale ritiene di segnalare quanto segue:

- Per quanto concerne la rete ciclabile, si chiede di valutare la classificazione quale "da riqualificare" dell'intero percorso (oggi principalmente - rete ciclabile principale su sede promiscua fondo compatto) corrispondente alle sommità arginali del Fiume Secchia ed inserito nei percorsi cicloturistici Euro Velo 7, Ciclopista del Sole.

sta: 30/09/2019 00:00
a: 15/10/2019 00:00
g: 0004076



COPIA

COMUNE DI MANTOVA

SEGRETERIA GENERALE

VERBALE DI DELIBERAZIONE DELLA GIUNTA COMUNALE

OGGETTO: "PROPOSTE DEL COMUNE DI MANTOVA ALLA PROVINCIA DI MANTOVA PER IL PROCEDIMENTO DI ADEGUAMENTO DEL PTCP AL PTR INTEGRATO AI SENSI DELLA LR 31/2014"

CONSIDERATO che la revisione del PTCP costituisce occasione per approfondire specifici temi che interessano direttamente il Comune di Mantova e che hanno rilevanza sovralocale o afferiscono a competenze provinciali quali:

- la pianificazione del sistema della mobilità intercomunale e di scala provinciale in relazione alle diverse possibilità modali e con particolare riferimento a:
 - o la connessione ciclabile fra la città e i comuni contermini,



Comune di Castelforte
Provincia di Mantova

Oggetto: Procedimento di adeguamento del Piano Territoriale Di Coordinamento Provinciale al Piano Territoriale Regionale, integrato ai sensi della l.r. 31/2014 sul consumo di suolo, e relativa procedura di Valutazione Ambientale. - **Proposte di adeguamento al PTCP.**

- d) A livello infrastrutturale è opportuno che le previsioni sovracomunali pongano in evidenza la possibilità di mobilità sostenibile mediante l'introduzione di percorsi ciclopedonali di collegamento a rete con:
1. Foresta della Carpaneta in comune di San Giorgio Bigarello;
 2. collegamento verso il lago di Garda con interconnessione con la Mantova-Peschiera mediante il percorso naturalistico offerto dagli argini del canale "Molinella " nelle due direzioni Castelforte Roverbella e Castelforte- Castel d'Ario.
 3. inoltre si ritiene auspicabile l'individuazione di un percorso di collegamento con la rete ciclopedonale delle Valli del Tione e reti venete limitrofe con particolare riferimento alla realizzazione del tratto Castelforte –Trevenuolo.



COMUNE DI MANTOVA

RILEVATO che la variante di adeguamento del PTCP al PTR conferma struttura e obiettivi del PTCP vigente e sviluppa i seguenti temi di approfondimento e integrazione:

3. *Aggiornamento del quadro infrastrutturale strategico*, che, in particolare per il territorio del Comune di Mantova:

- conferma la rete ciclabile di livello provinciale e individua fra progetti per la sua attuazione la riqualificazione della direttrice n. 10 - Basso Mincio, individuata nel Piano della Mobilità ciclistica del Comune di Mantova;

CONSIDERATA l'opportunità di esprimere la condivisione generale del Comune di Mantova rispetto alle tematiche di adeguamento sviluppate nella proposta di variante al PTCP e la comune volontà di rafforzare le sinergie fra le politiche comunali e quelle provinciali si propongono le seguenti ulteriori riflessioni:

3. *Aggiornamento del quadro infrastrutturale strategico.*

Si sottolinea la condivisione del Comune di Mantova rispetto alla necessità di:

- potenziare la rete ciclabile di livello provinciale;
- perseguire il miglioramento delle competenze in materia di mobilità, trasporti e logistica e in un'ottica sovralocale e intercomunale;

Si propone inoltre di:

- allineare alcuni tratti della Ciclovía del Sole con quanto realizzato a Fiera Catena nell'ambito del progetto di ciclabile "Mn-San Giorgio" e con quanto in fase di progettazione da parte del Parco Mincio in corso;
- sviluppare una riflessione congiunta sui nodi urbani dei percorsi delle ciclovie nazionali e provinciali con particolare riferimento ai nodi di interscambio con il TPL, i parcheggi scambiatori e i porti turistici;



Comune di Castellucchio

Provincia di Mantova

Ufficio del Sindaco

3. Relativamente all'allegato 2 al documento di indirizzo rileviamo quanto segue:

- b. Si chiede l'inserimento nel Piano provinciale Ciclabili del percorso ciclopedonale di collegamento tra il parco del Mincio in località "Monte Perego" a Rivalta s/Mincio e il parco dell'Oglio in località S.Michele in Bosco, realizzato dal Comune di Castellucchio con finanziamento regionale tra il 2011 e il 2012. A tal fine siamo a disposizione per la fornitura di ogni dato utile e degli elaborati progettuali in nostro possesso.



COMUNE DI SAN GIOVANNI DEL DOSSO

Provincia di Mantova

Via Roma n. 21 – 46020 San Giovanni del Dosso
Tel. 0386/757314 - Fax. 0386/757613

Per quanto concerne il Quadro infrastrutturale, :

competente settore e inoltre si segnala che è presente una ciclabile di collegamento alla frazione di Tramuschio di Mirandola che sarà collegata alla "Ciclovia del sole" e alla ciclabile che verrà realizzata sul sedime della dismessa linea ferroviaria Verona - Bologna. Si chiede pertanto di darne evidenza sulle tavole infrastrutturali del PTCP ed eventualmente prevederne i collegamenti.