

**Piano  
Territoriale  
di Coordinamento**

**PROVINCIA  
MANTOVA**



IN ADEGUAMENTO AL PTR INTEGRATO AI SENSI DELLA LR 31/2014

<small>ADOTTATO</small>	<small>dal Consiglio Provinciale con delibera n° XX del XX/XX/2021</small>
<small>APPROVATO</small>	<small>dal Consiglio Provinciale con delibera n° XX del XX/XX/2021</small>
<small>PROPOSTA</small>	<b>Luglio 2021</b>
<small>VERSIONE</small>	<b>02</b>
<small>TITOLO</small>	<small>Documento di carattere normativo - prescrittivo: Tavole di piano</small>
<small>SCALA</small>	<b>1:25.000</b>

**INDICAZIONI INSEDIATIVE INFRASTRUTTURALI ED AGRICOLE**

**CIRCONDARIO A - NORD**

**Tav. 2**

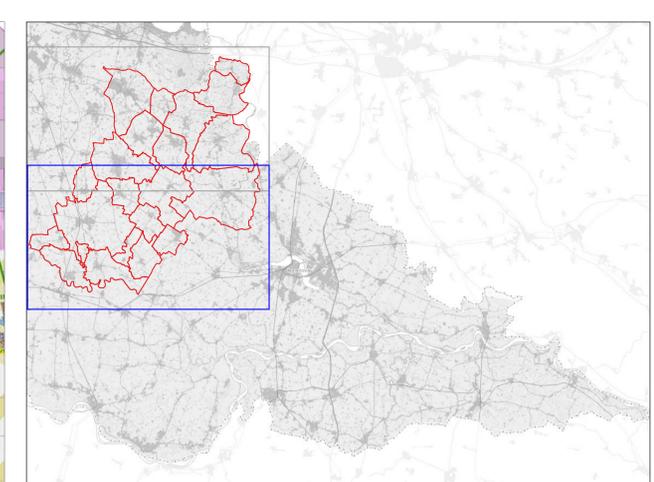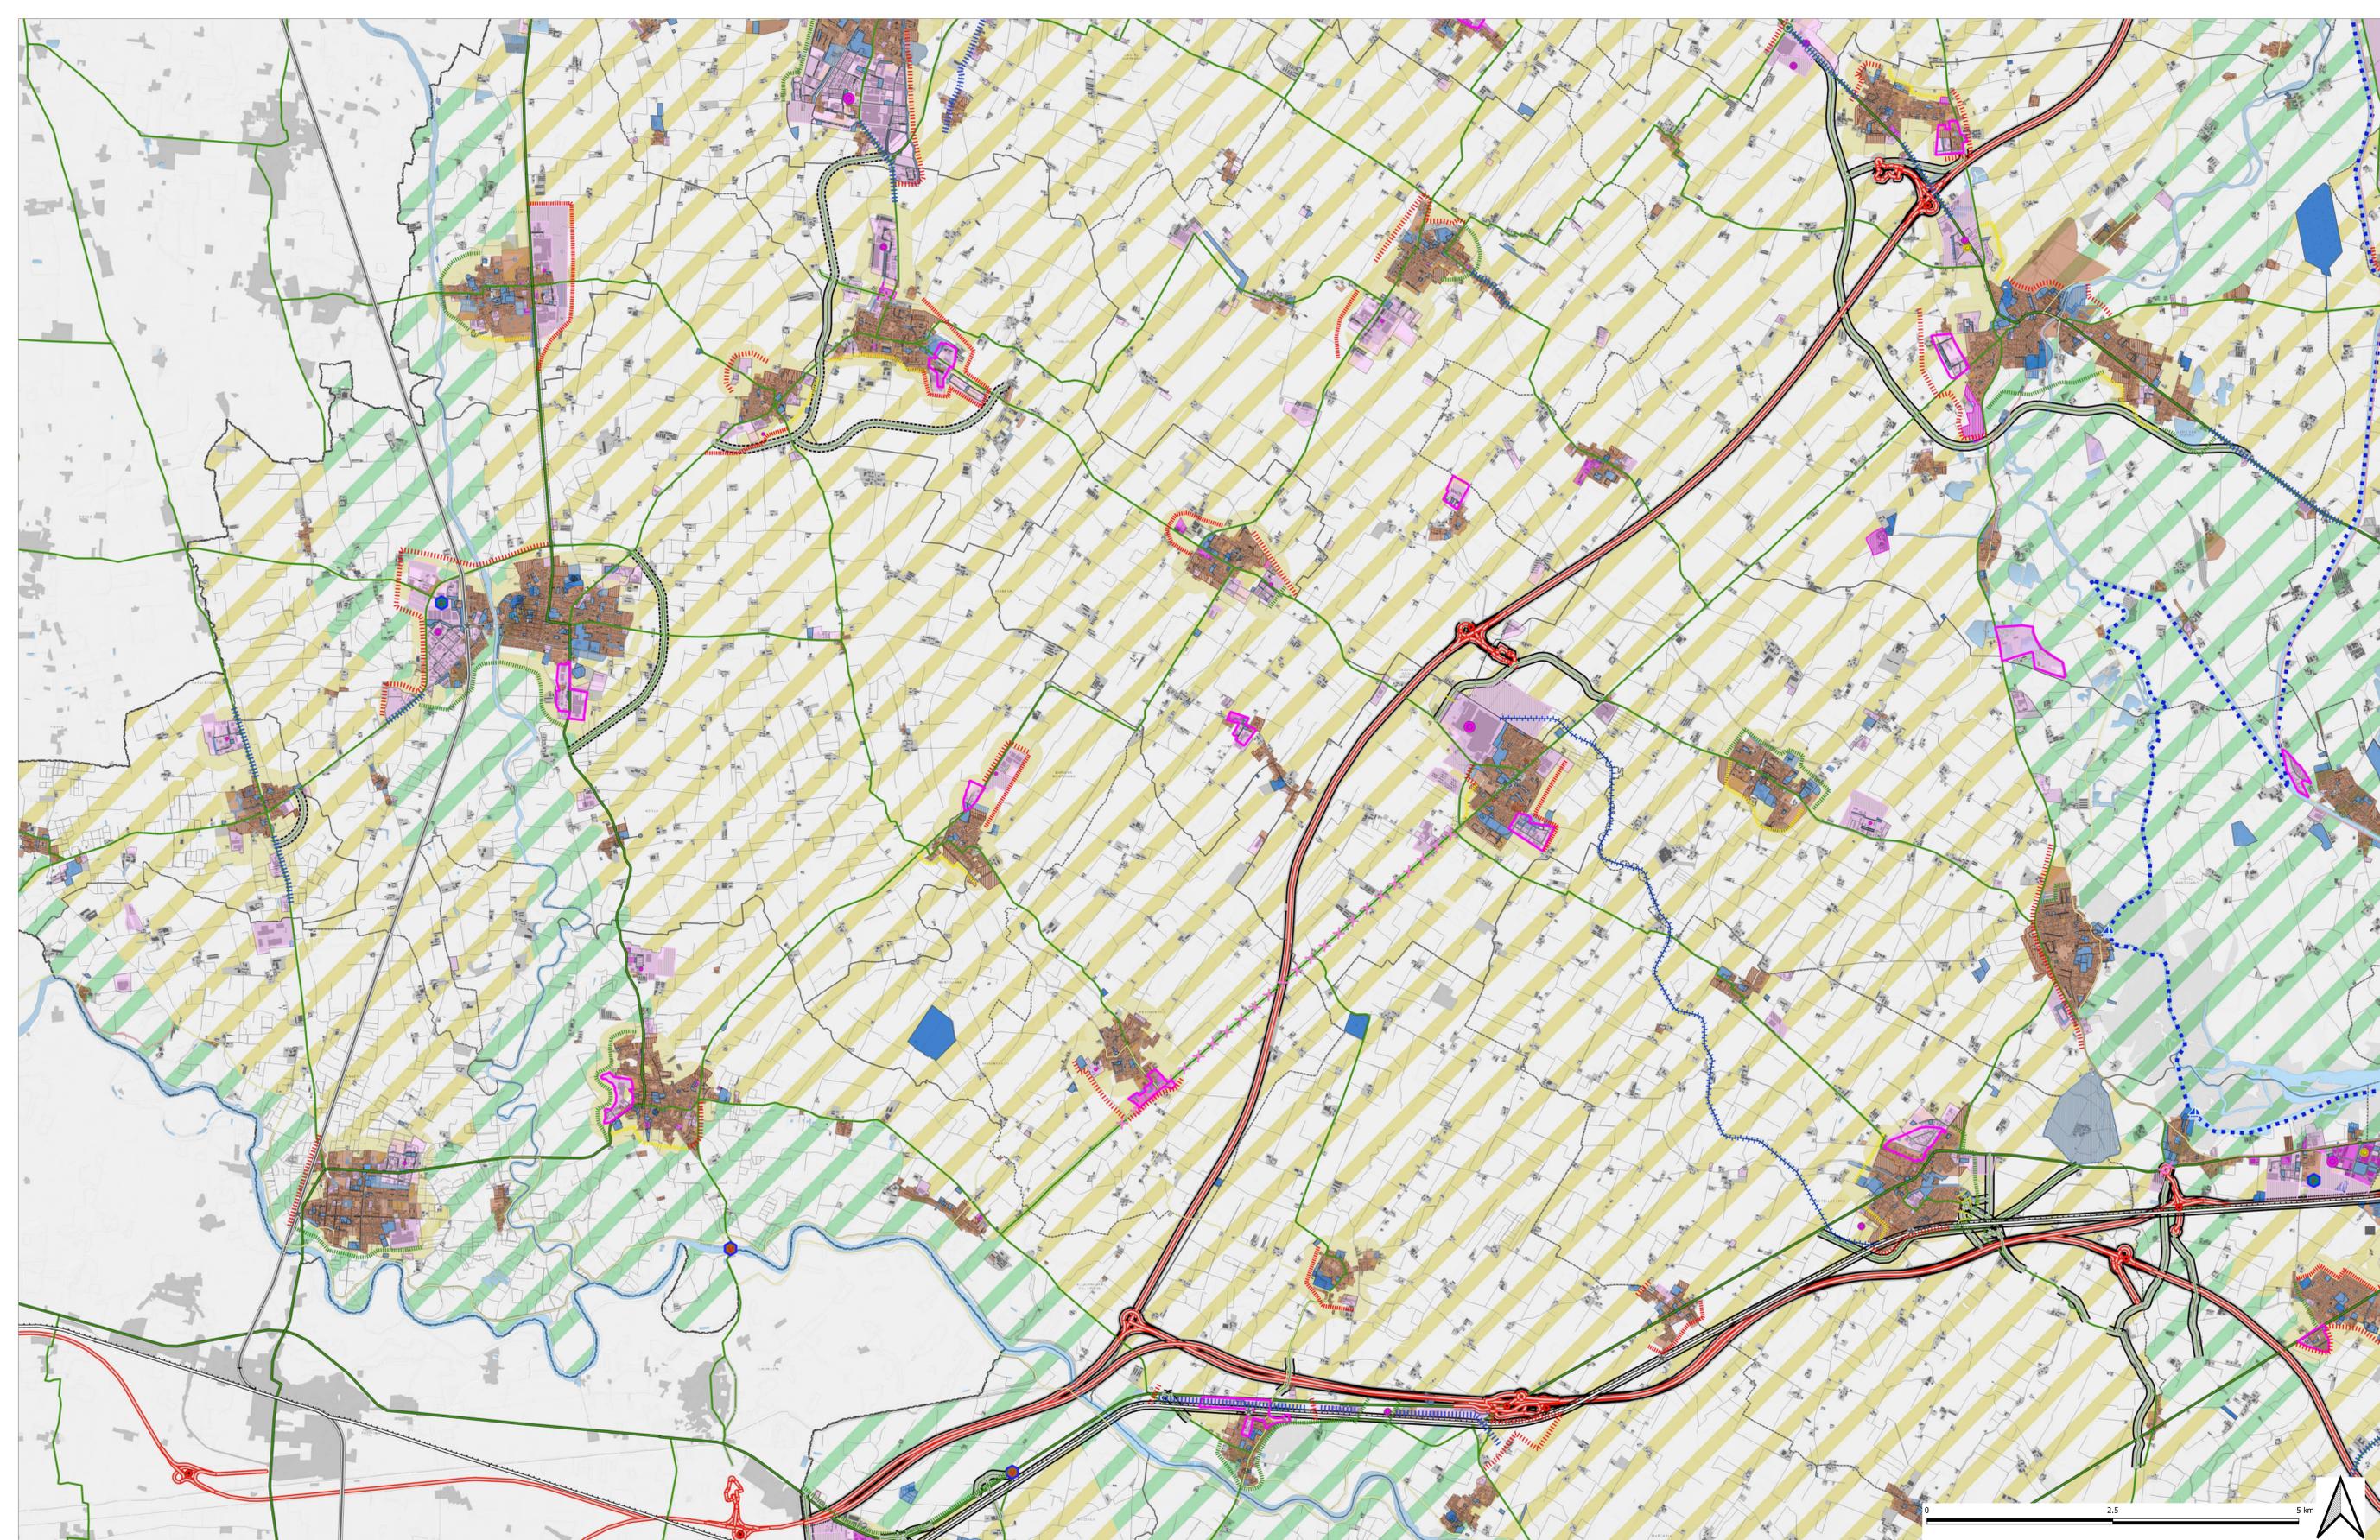

## Piano Territoriale di Coordinamento

**PROVINCIA  
MANTOVA**

IN ADEGUAMENTO AL PTR INTEGRATO AI SENSI DELLA LR 31/2014

ADOTTATO	dal Consiglio Provinciale con delibera n° XX del XX/XX/2021
APPROVATO	dal Consiglio Provinciale con delibera n° XX del XX/XX/2021
PROPOSTA	Luglio 2021
VERSIONI	02
TITOLO	Documento di carattere normativo - prescrittivo: Tavole di piano
SCALA	1:25.000

INDICAZIONI INSEDIATIVE INFRASTRUTTURALI ED AGRICOLE

Tav. 2

CIRCONDARIO A - SUD