





Piano Territoriale di Coordinamento

**PROVINCIA
MANTOVA**

IN ADEGUAMENTO AL PTR INTEGRATO AI SENSI DELLA LR 31/2014

ADOTTATO	dal Consiglio Provinciale con delibera n° XX del XX/XX/2021
APPROVATO	dal Consiglio Provinciale con delibera n° XX del XX/XX/2021
PROPOSTA	Luglio 2021
VERSIONE	02
TITOLO	Documento di carattere normativo - prescrittivo: Tavole di piano
SCALA	1:25.000

INDICAZIONI INSEDIATIVE INFRASTRUTTURALI ED AGRICOLE
Tav. 2

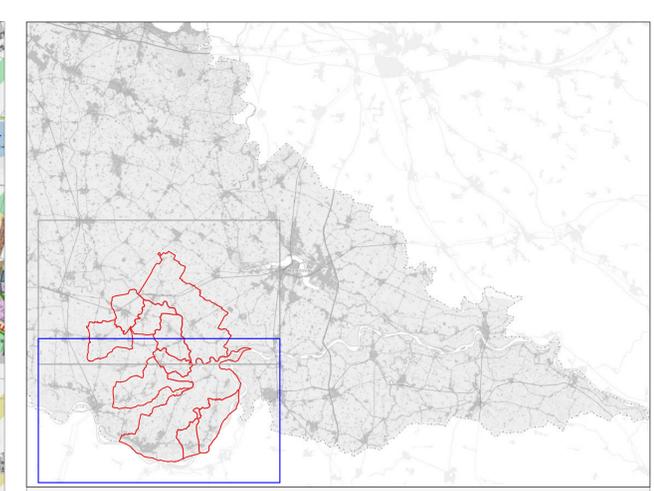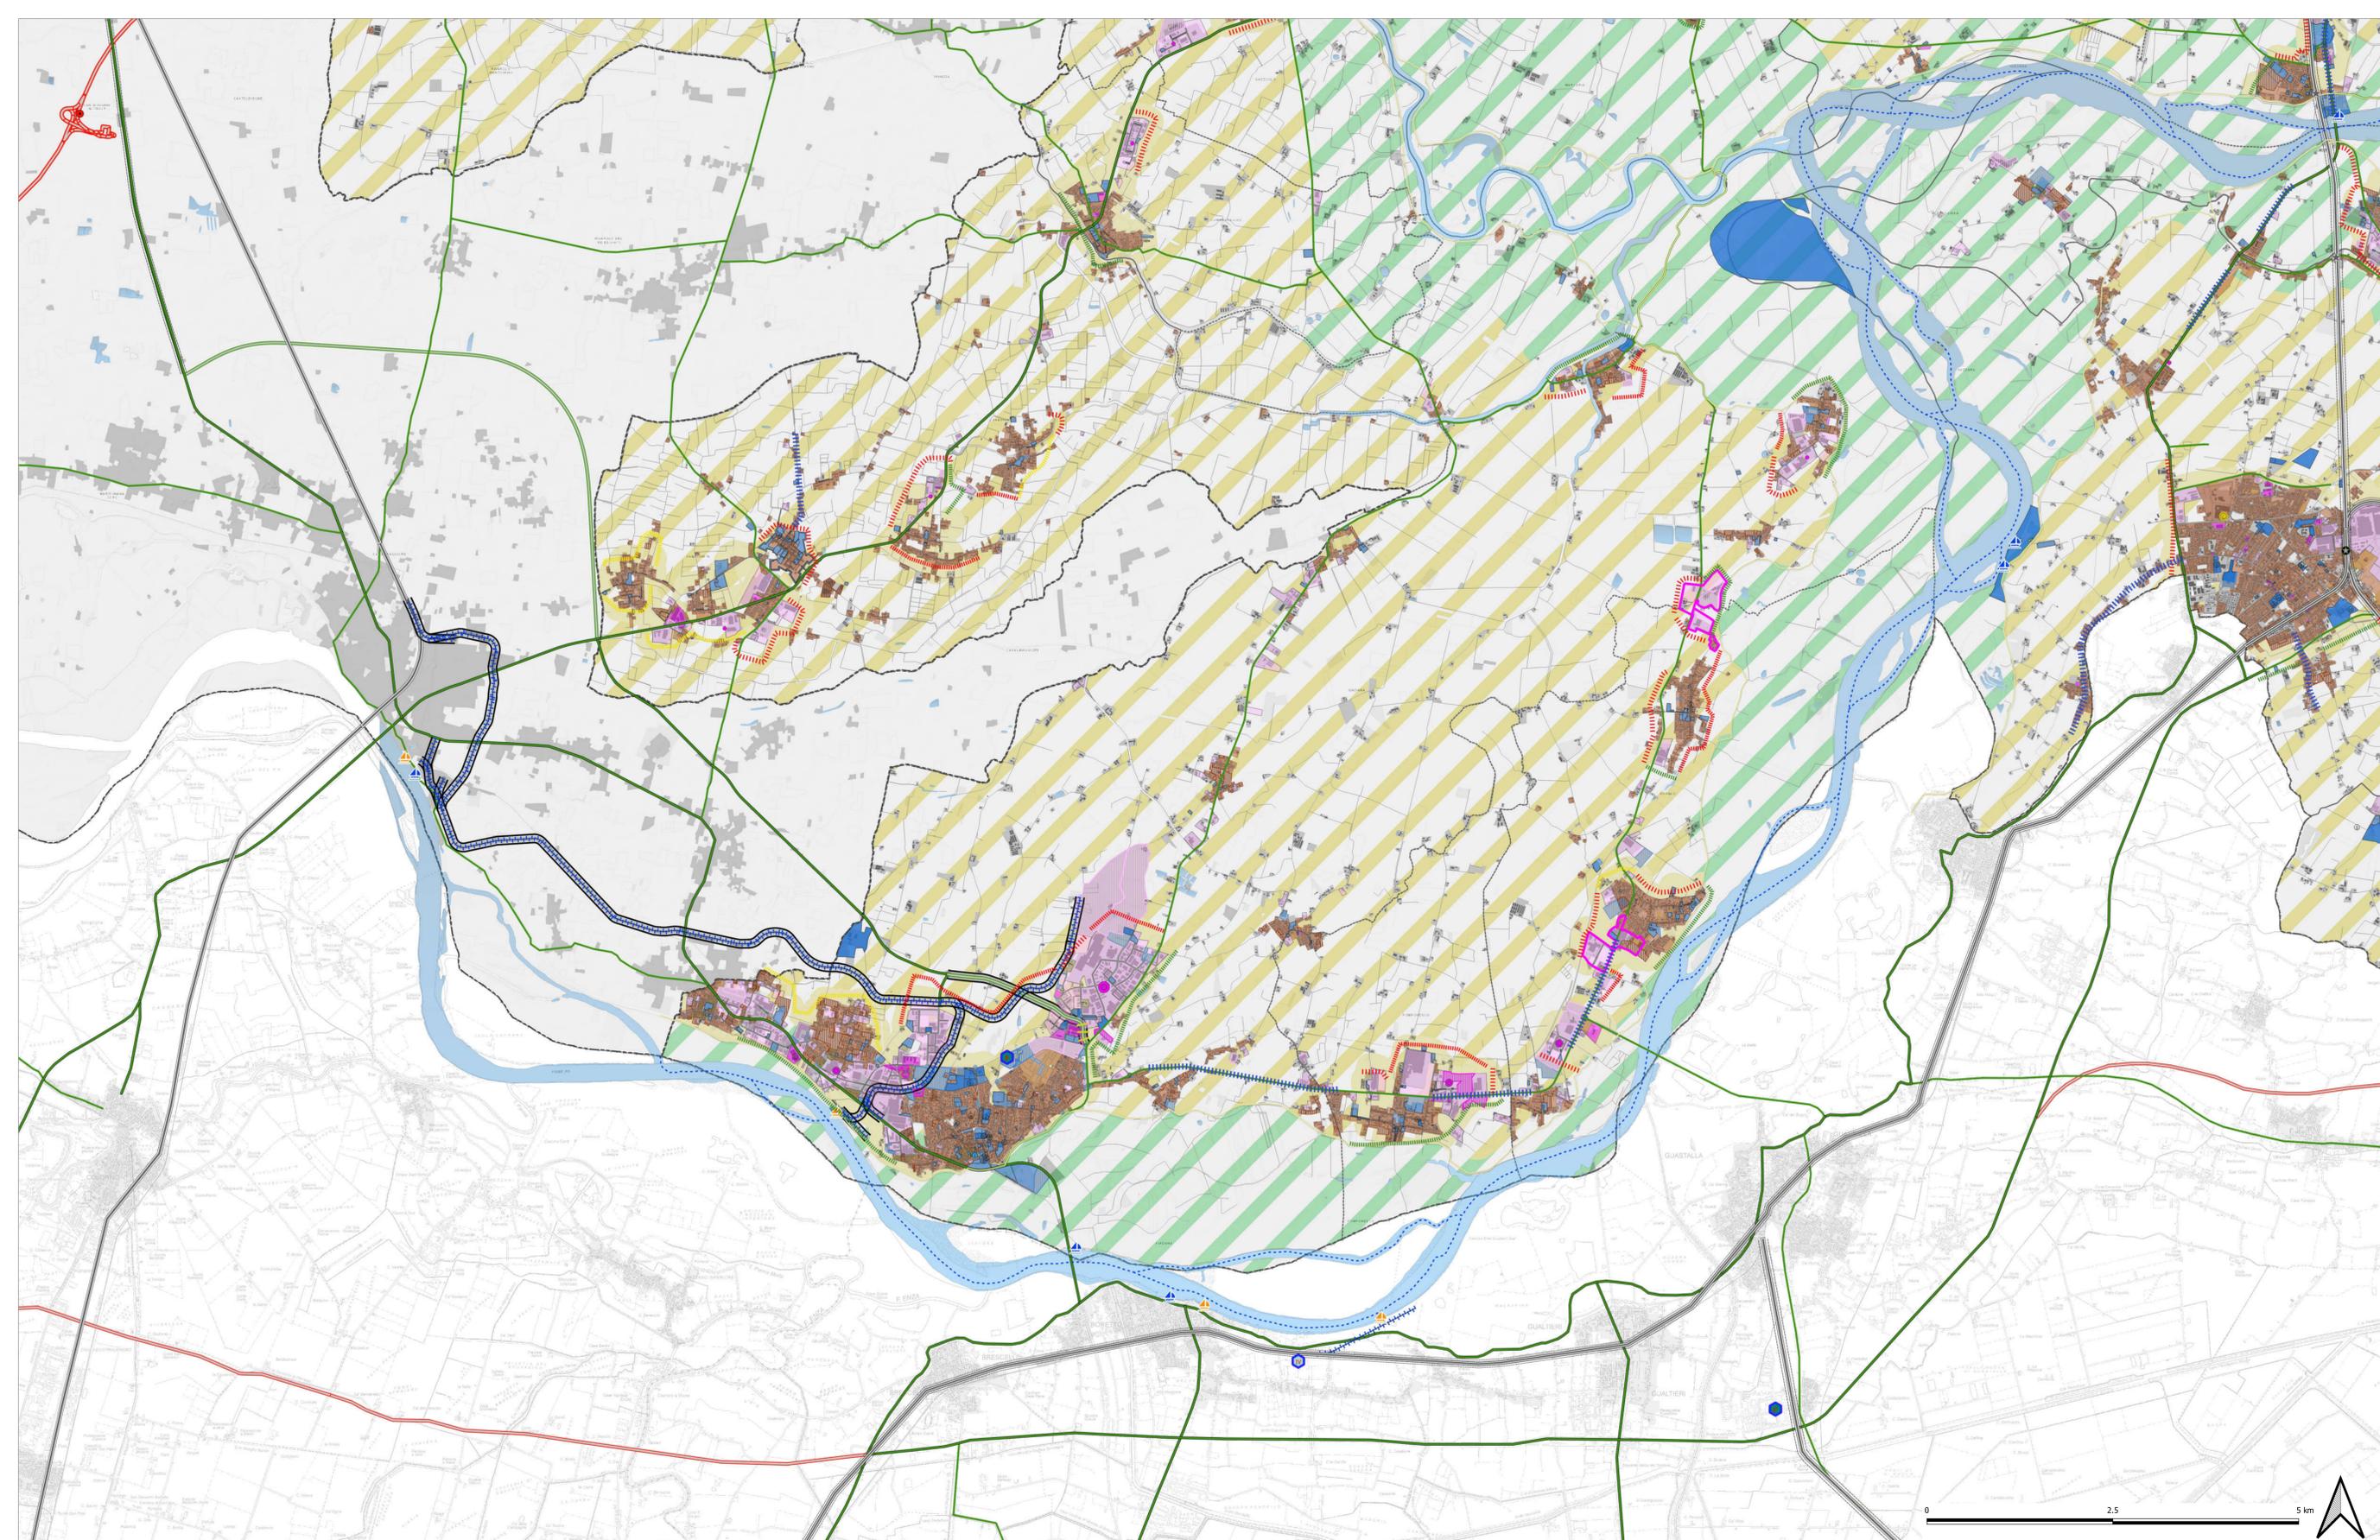

PTCP

**Piano
Territoriale
di Coordinamento**

**PROVINCIA
MANTOVA**

IN ADEGUAMENTO AL PTR INTEGRATO AI SENSI DELLA LR 31/2014

ADOTTATO	dal Consiglio Provinciale con delibera n° XX del XX/XX/2021
APPROVATO	dal Consiglio Provinciale con delibera n° XX del XX/XX/2021
PROPOSTA	Luglio 2021
VERSIONE	02
TIPO	Documento di carattere normativo - prescrittivo: Tavole di piano
SCALA	1:25.000

INDICAZIONI INSEDIATIVE INFRASTRUTTURALI ED AGRICOLE

CIRCONDARIO B - SUD Tav. 2